




01 PLANTA BAIXA
ESCALA 1:100

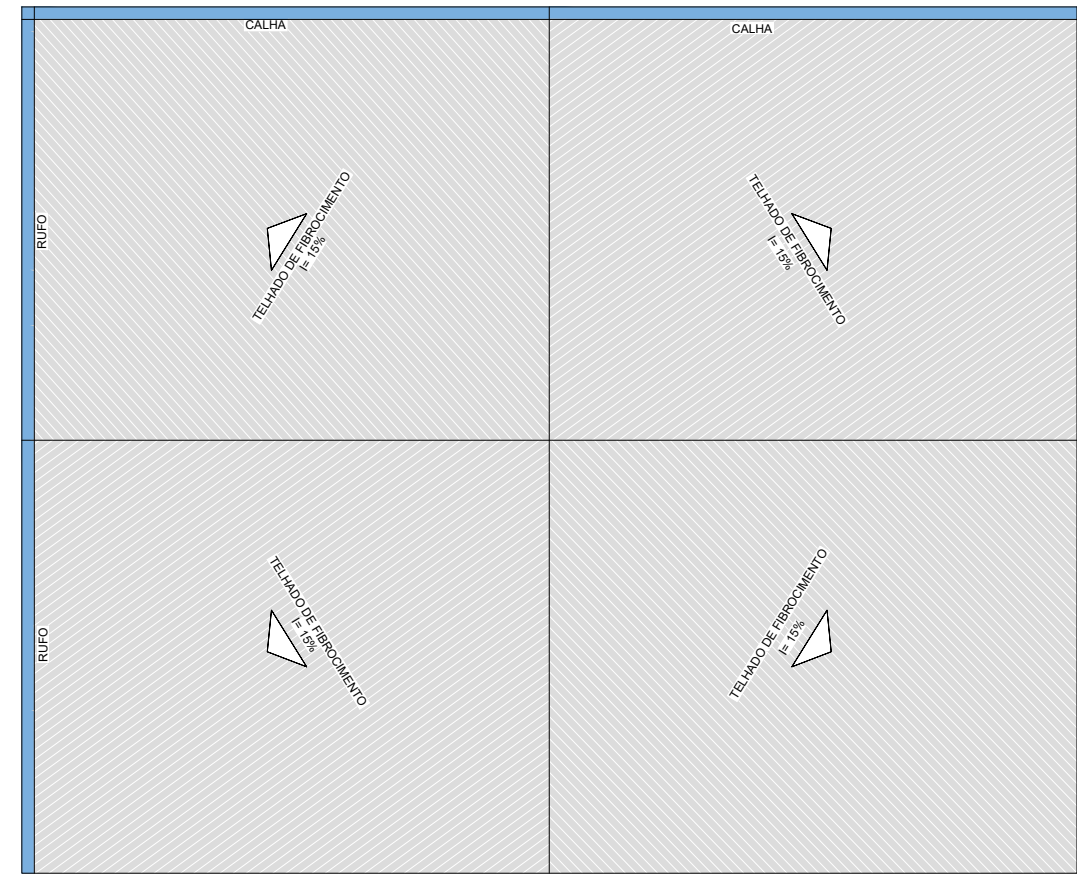


02 PLANTA DE COBERTURA
ESCALA 1:100

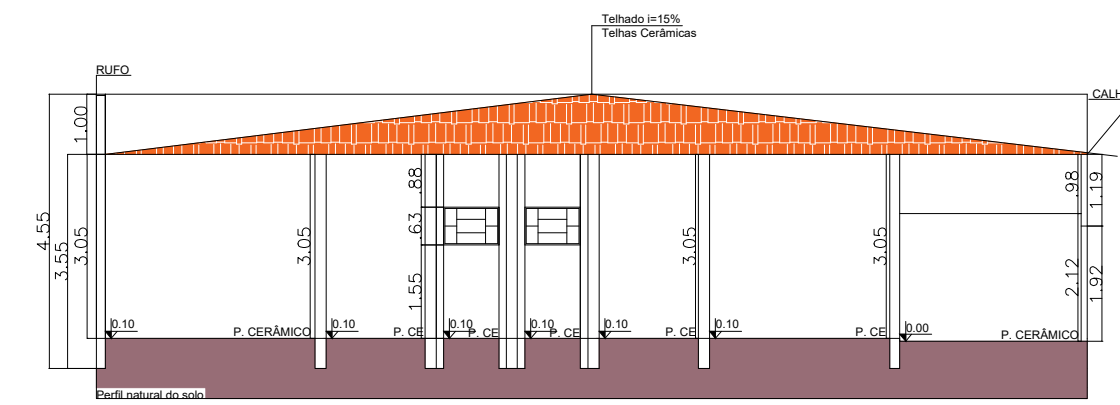

03 CORTE AA
ESCALA 1:100

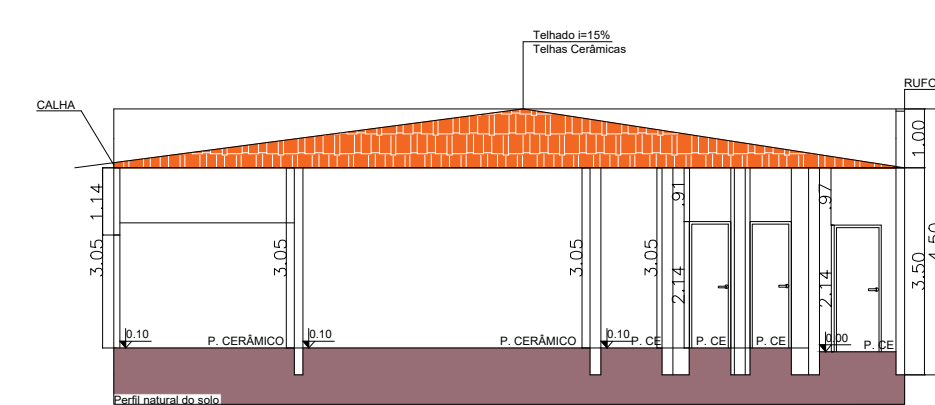

04 CORTE BB
ESCALA 1:100

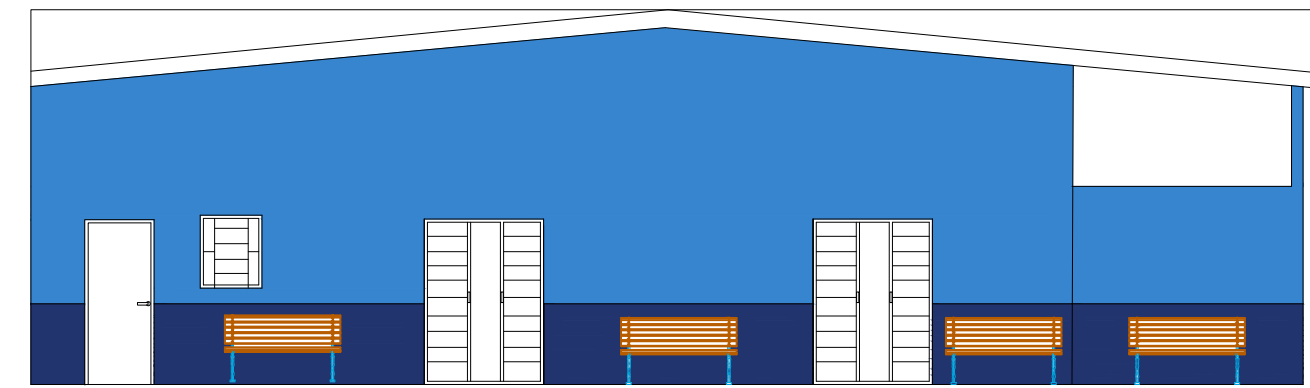


05 FACHADA
ESCALA 1:100


TABELA DE JANELAS				
ID	LARGURA (m)	ALTURA (m)	ALTURA DO PEITORIL (m)	MATERIAL
J1	0,92	0,625	1,55	FERRO/VIDRO
J2	0,80	0,95	1,25	FERRO/VIDRO
J3	1,50	1,10	1,25	FERRO/VIDRO

TABELA DE PORTAS				
ID	LARGURA (m)	ALTURA (m)	MATERIAL	SITUAÇÃO
P1	0,80	2,10	ALUMÍNIO	PERMANECEU
P2	0,70	2,10	ALUMÍNIO	PERMANECEU
P3	0,90	2,10	ALUMÍNIO	UMA REMOVIDA
P4	1,00	2,10	ALUMÍNIO	PERMANECEU
P5	1,55	2,15	FERRO/VIDRO	REMOVIDA
P6	13,40	2,00	GRADE FERRO LATERAL	REMOVIDA
P7	16,35	2,00	GRADE FERRO FRONTAL	REMOVIDA


VELÓRIO MUNICIPAL ANTES DA REFORMA

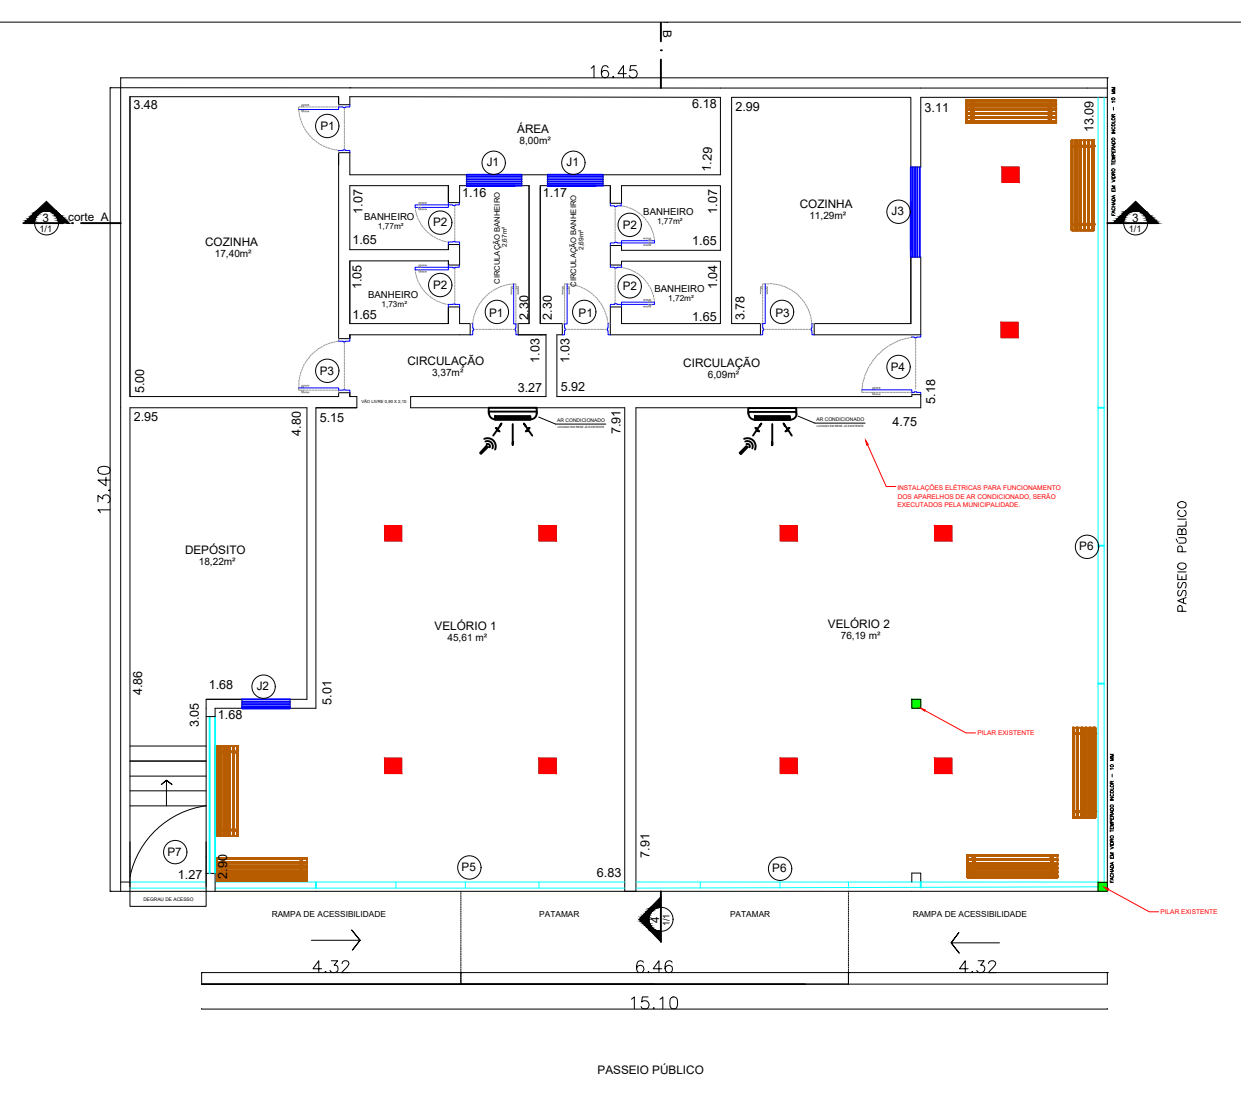


01 PLANTA BAIXA
ESCALA 1:100

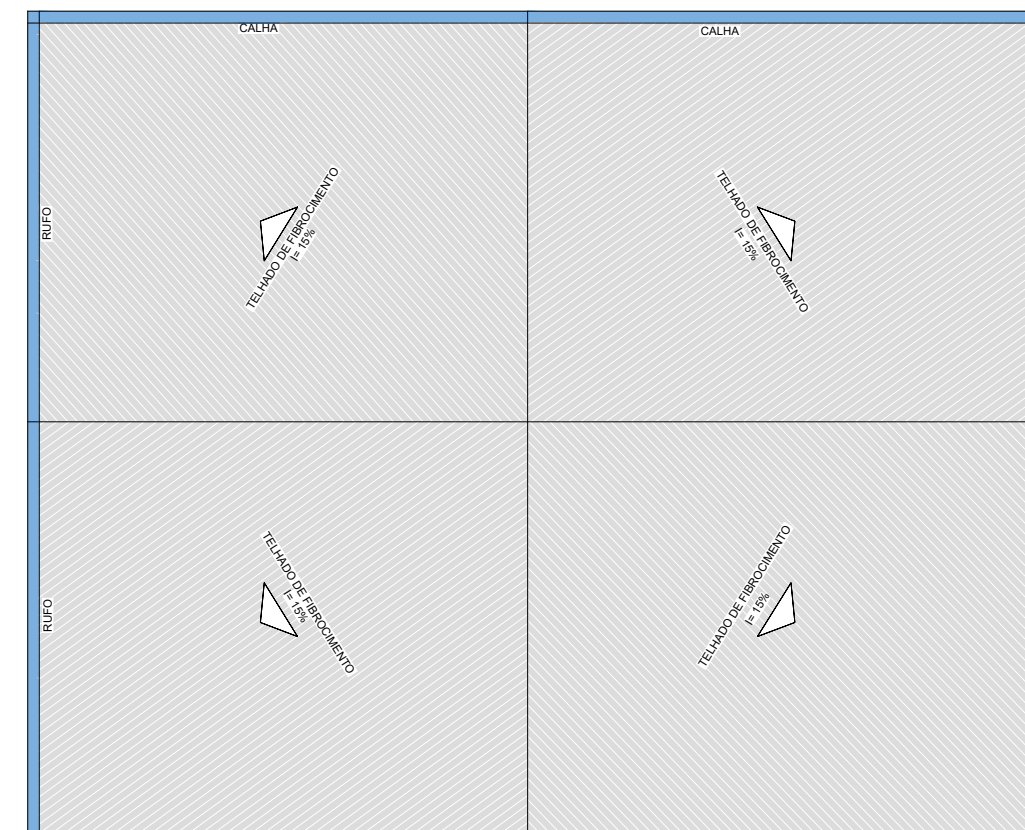

02 PLANTA DE COBERTURA
ESCALA 1:100

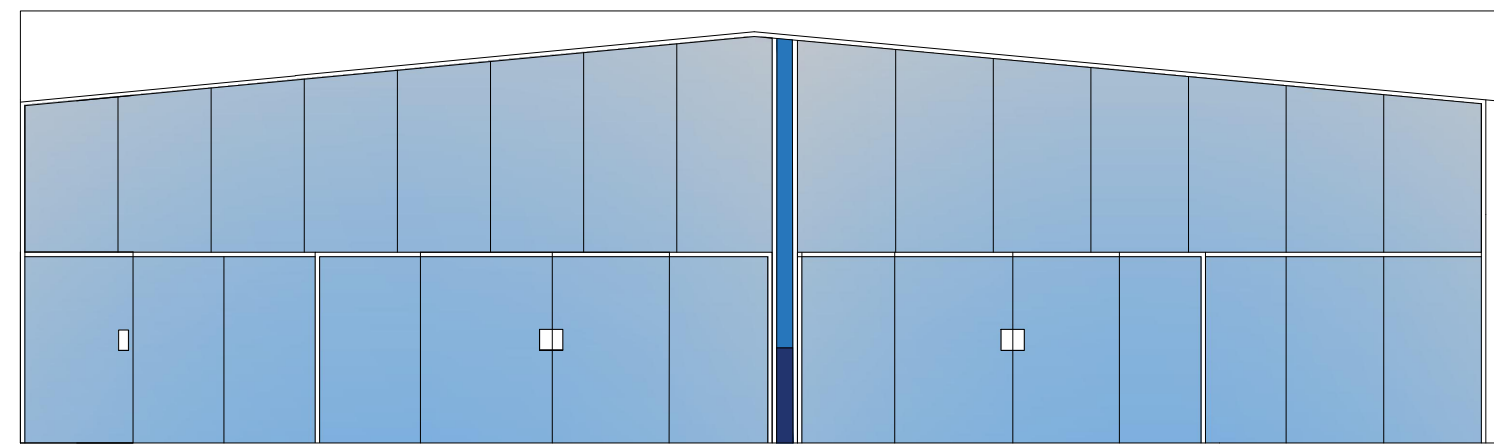

03 FACHADA (RUA ANCHÂNGELO GABRIEL)
ESCALA 1:100

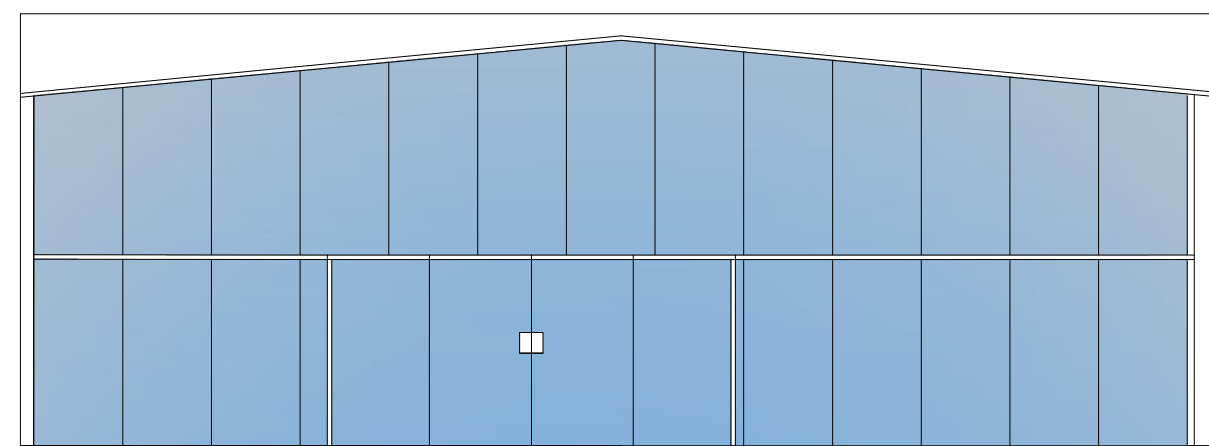

04 LATERAL DIREITA (AV. MONSENHOR JOSÉ TROMBI)
ESCALA 1:100

LEGENDA FACHADA FRONTAL		
VIDRO 10 MM	76,10 M²	

LEGENDA FACHADA LATERAL		
VIDRO 10 MM	54,48 M²	

TABELA DE JANELAS				
ID	LARGURA (m)	ALTURA (m)	ALTURA DO PEITORIL (m)	MATERIAL
J1	0,92	0,625	1,55	FERRO/VIDRO
J2	0,80	0,95	1,25	FERRO/VIDRO
J3	1,50	1,10	1,25	FERRO/VIDRO

LEGENDA		
PLAFON - LUMINÁRIA EM LED	13,5 W	

PREFEITURA DO MUNICÍPIO DE TAGUAÍ
PRAÇA EXPEDICIONÁRIO ANTÔNIO ROMANO DE OLIVEIRA - 44
CENTRO - CEP: 18890-091 - TAGUAÍ/SP - TELEFONE: (14) 3386 - 9040

Obra:
REFORMA DO VELÓRIO MUNICIPAL DE TAGUAÍ

Concedente:
SECRETARIA DE GOVERNO E RELAÇÕES INSTITUCIONAIS DO ESTADO DE SÃO PAULO

Local:
RUA ARCHÂNGELO GABRIEL, Nº56 - CENTRO

Município:
TAGUAÍ/SP

Interessado:
PREFEITURA DO MUNICÍPIO DE TAGUAÍ

CNPJ:
46.223.723/0001-50

ART Nº:
28027230232030409

Coordenadas:
-22.449446 "S
-49.408789 "O

DEIVISON LUCIO RODRIGUES
Responsável Técnico
Engenheiro Civil
CREA Nº5070205291

EDER CARLOS FOGAÇA DA CRUZ
Prefeito Municipal

DATA:
ABRIL/2024

FOLHA:
01/01

VELÓRIO MUNICIPAL DEPOIS DA REFORMA

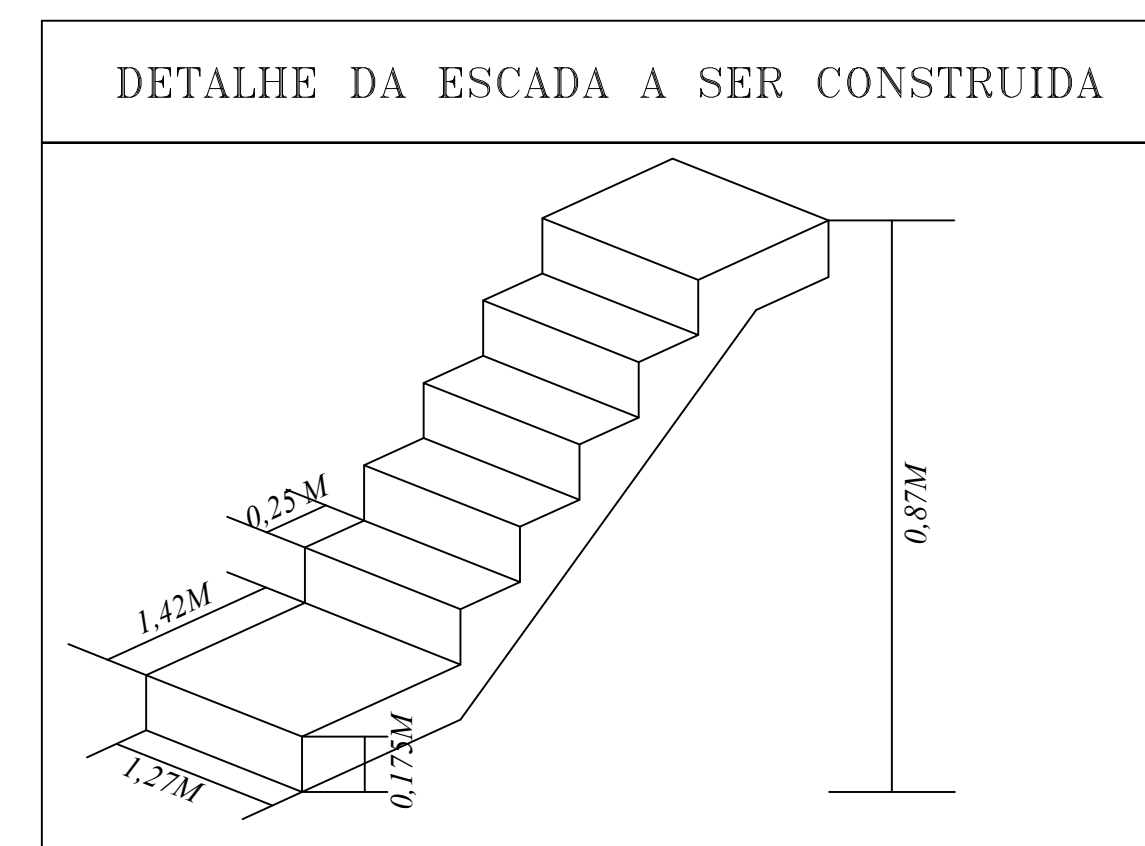


TABELA DE PORTAS				
ID	LARGURA (m)	ALTURA (m)	MATERIAL	SITUAÇÃO
P1	0,80	2,10	ALUMÍNIO	EXISTENTE
P2	0,70	2,10	ALUMÍNIO	EXISTENTE
P3	0,90	2,10	ALUMÍNIO	EXISTENTE
P4	1,00	2,10	ALUMÍNIO	EXISTENTE
P5	5,15	2,15	BLINDEX	A IMPLANTAR
P6	4,60	2,15	BLINDEX	A IMPLANTAR
P7	1,27	2,15	BLINDEX	A IMPLANTAR