



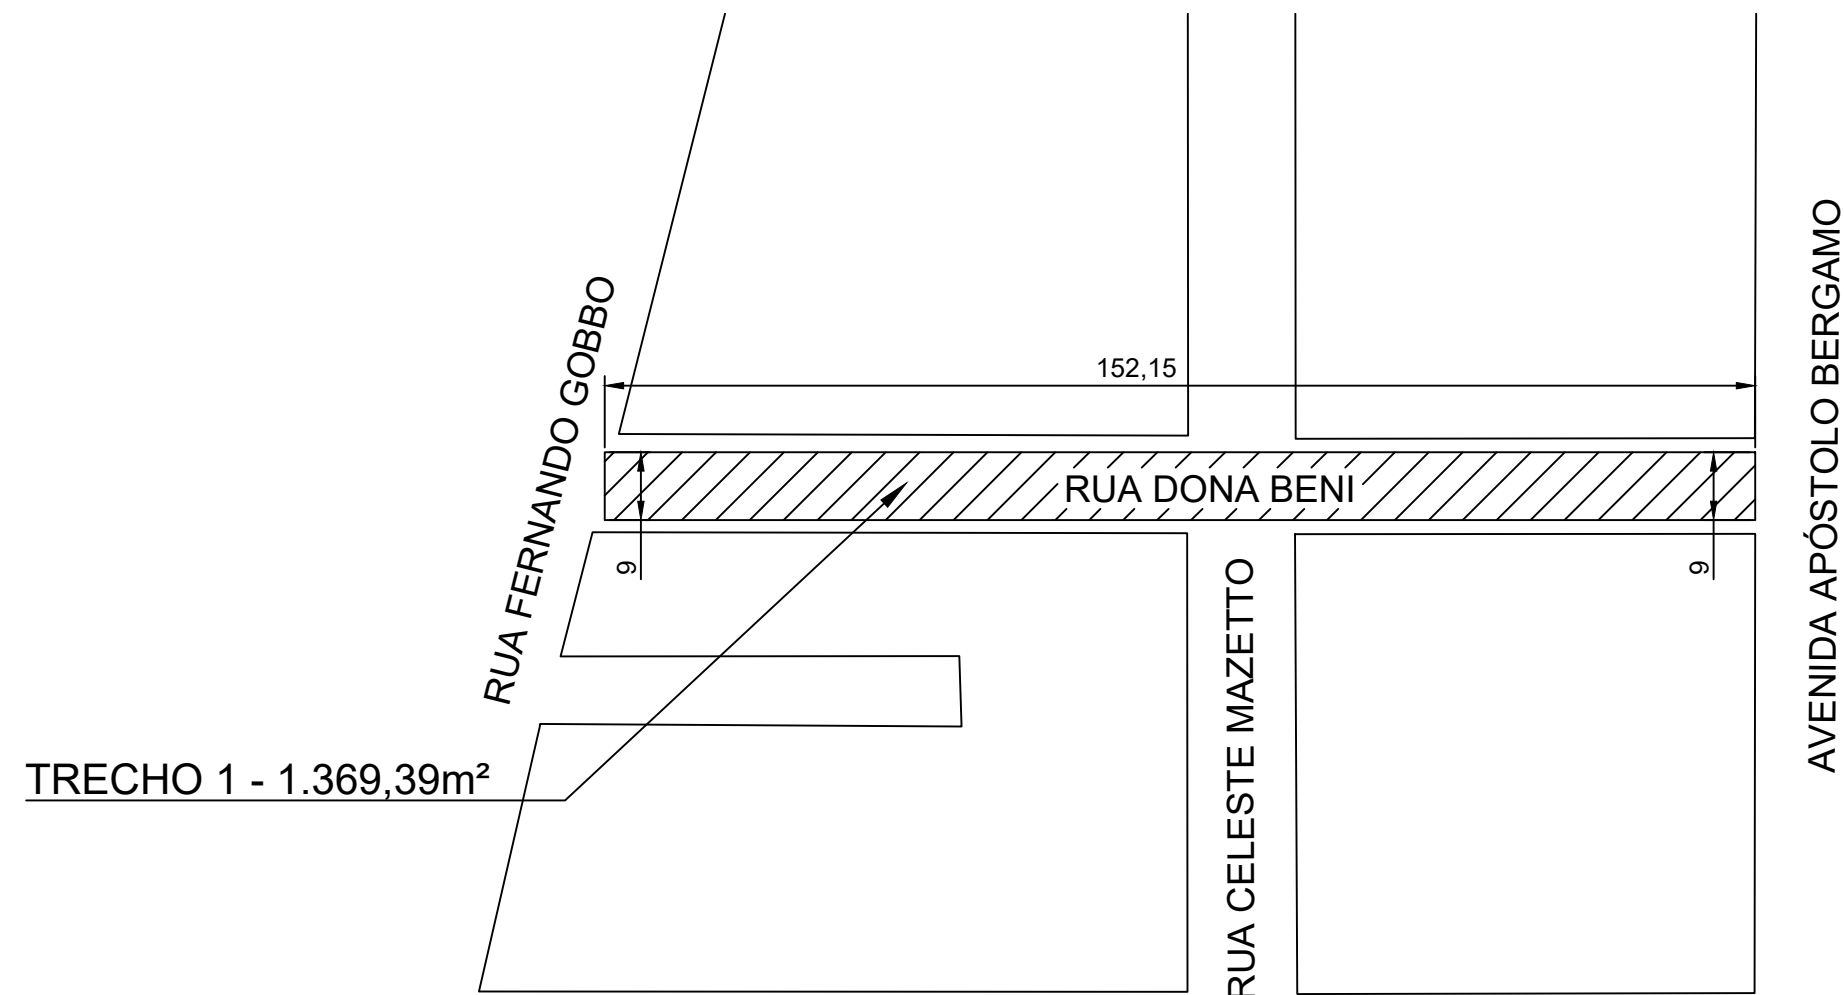


TRECHO 1 - 1.369,39m²

AVENIDA PRESIDENTE CASTELO BRANCO

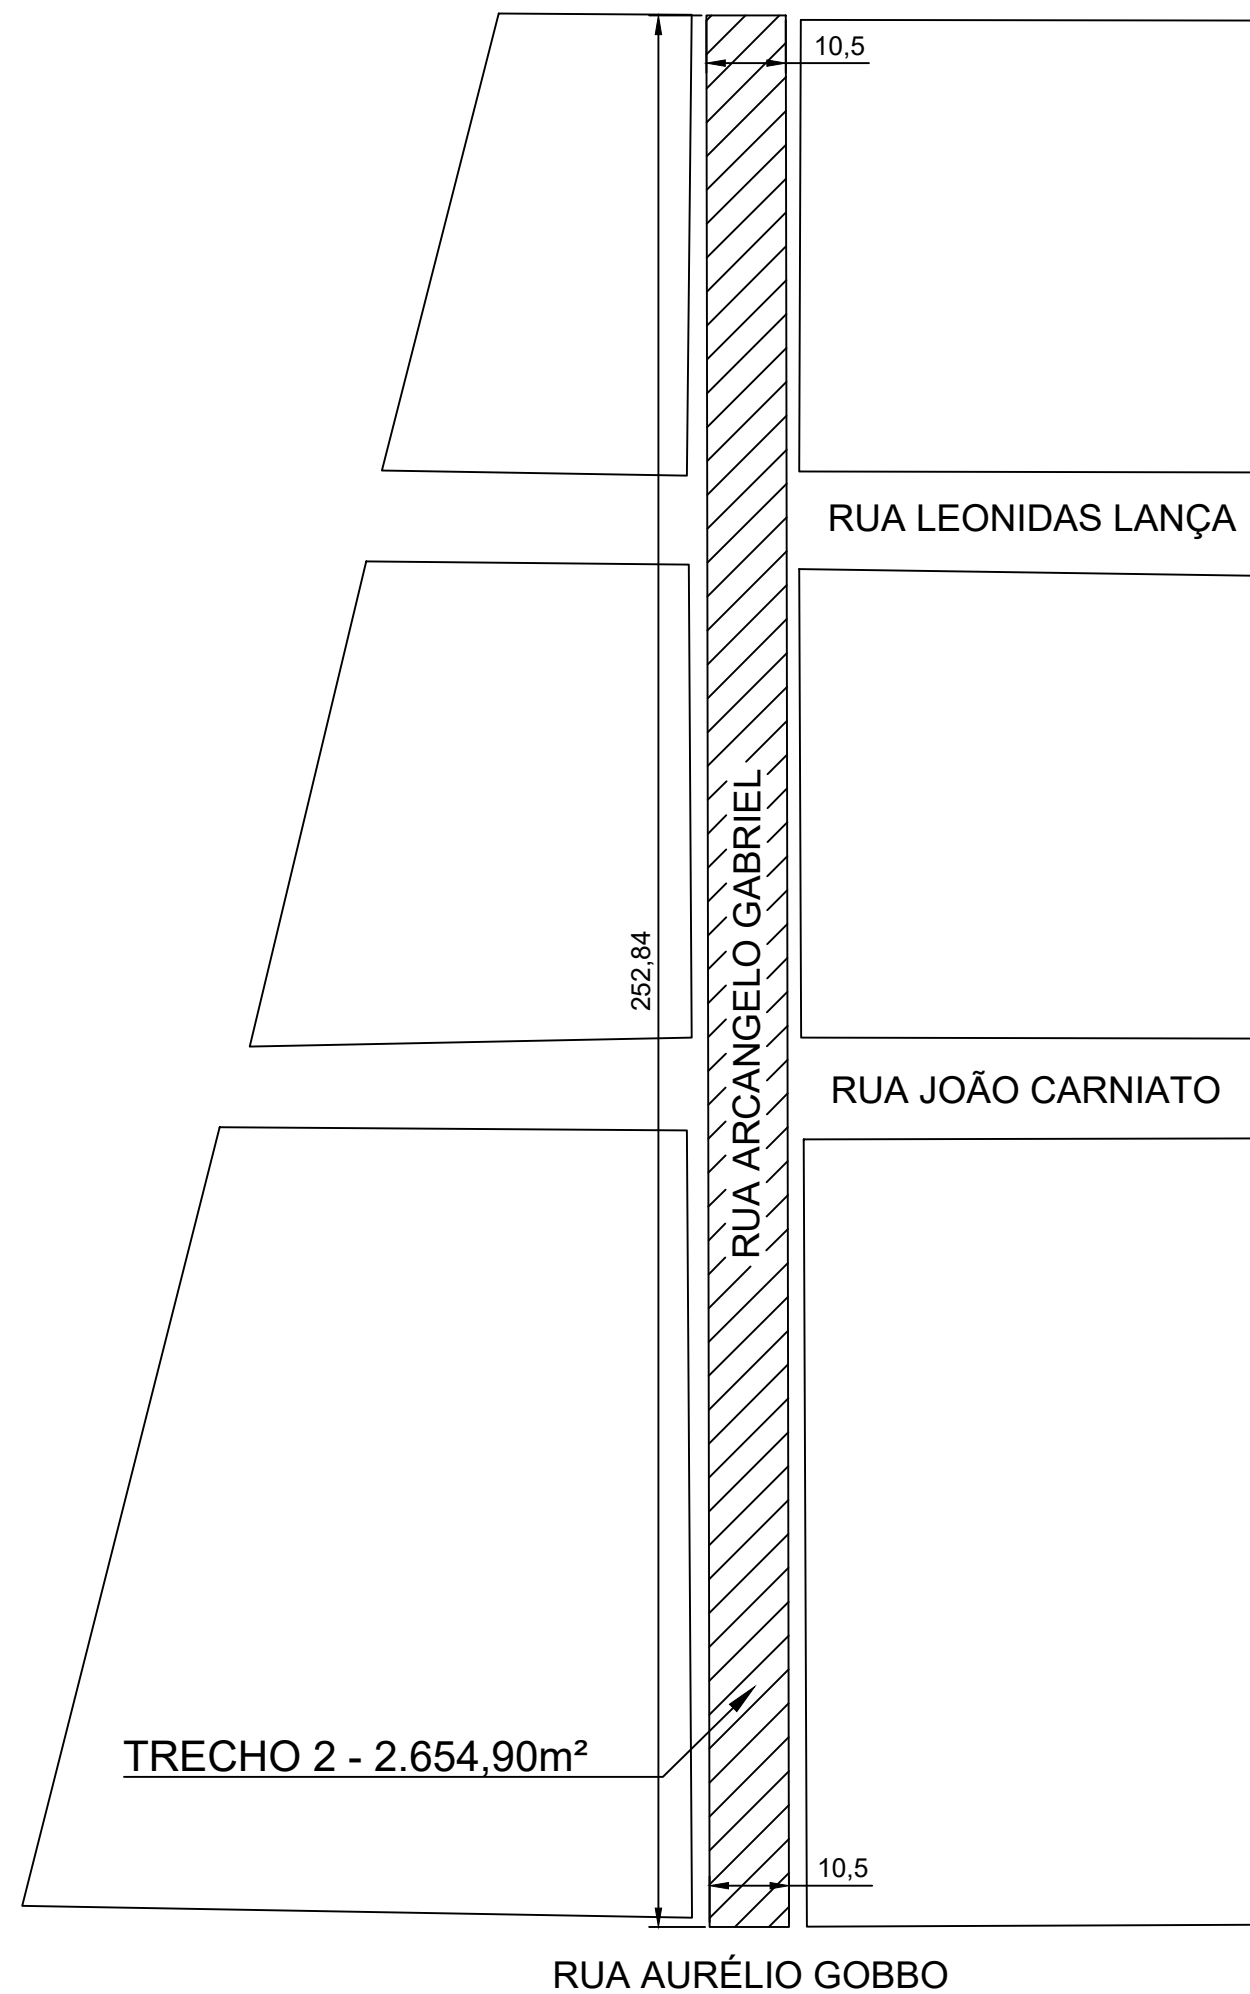

TRECHO 2 - 2.654,90m²

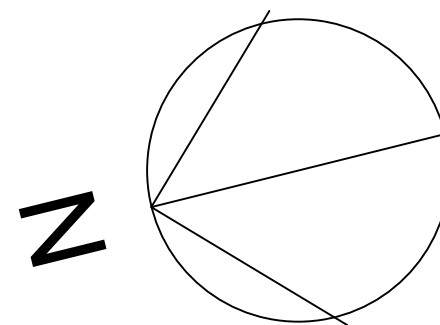

ÁREAS:	
TRECHO 1	1.389,39m²
TRECHO 2	2.654,90m²
TOTAL	4.044,29m²



PREFEITURA DO MUNICÍPIO DE TAGUAÍ
PRAÇA EXPEDICIONÁRIO ANTÔNIO ROMANO DE OLIVEIRA - 44
CENTRO - CEP: 18890-000 - TAGUAÍ /SP - TELEFONE: (14) 3386 - 9040

Obra:
RECAPEAMENTO ASFÁLTICO DA RUA RUA ARCANGELO GABRIEL E RUA DONA BENI - TERMO DE CONVÊNIO Nº 101654/2021

Concedente:
SECRETARIA DE DESENVOLVIMENTO REGIONAL DO ESTADO DE SÃO PAULO

Local:
RUA ARCANGELO GABRIEL E RUA DONA BENI

Município:
TAGUAÍ/SP

Interessado:
PREFEITURA DO MUNICÍPIO DE TAGUAÍ

CNPJ:
46.223.723/0001-50

ART:
28027230220703105

DEIVISON LUCIO RODRIGUES
Responsável Técnico
Engenheiro Civil
CREA Nº 5070205291

EDER CARLOS FOGAÇA DA CRUZ
Prefeito Municipal

DATA :
MAIO/2022

FOLHA:
01/01