



DETALHAMENTO DA RUA XV DE NOVEMBRO
1 ESC.: 1:100

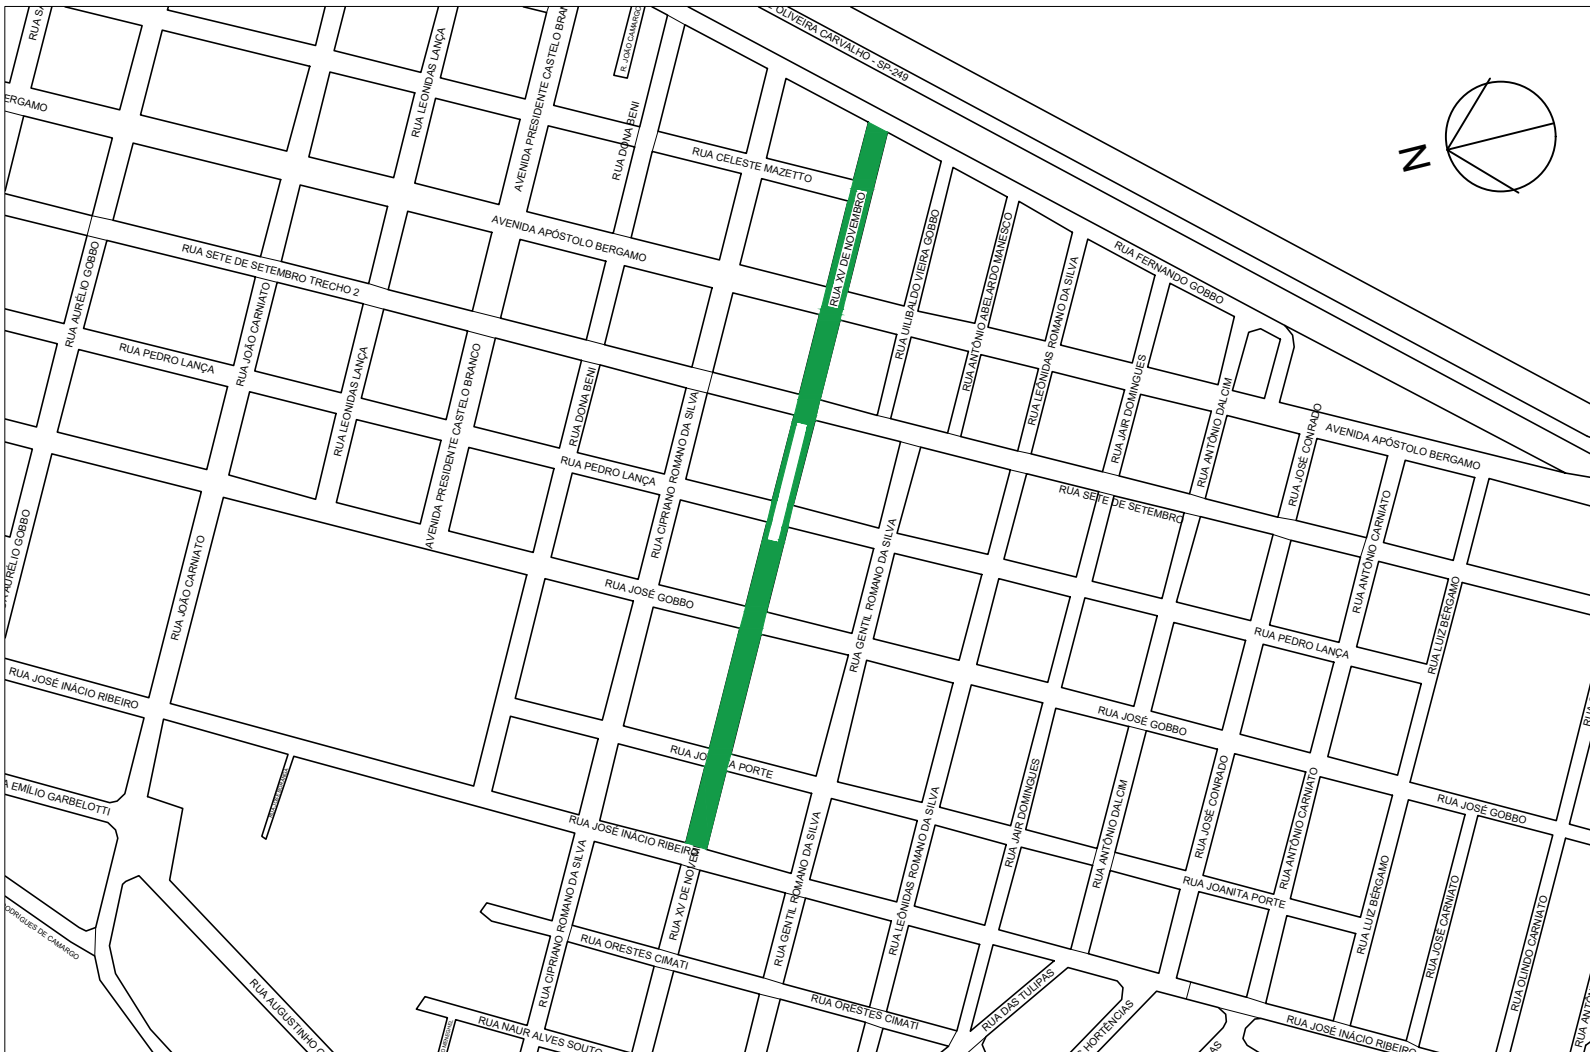

2 PLANTA DE LOCALIZAÇÃO
SEM ESCALA



	ÁREA (m²)
DETALHAMENTO DA RUA XV DE NOVEMBRO	5220,00

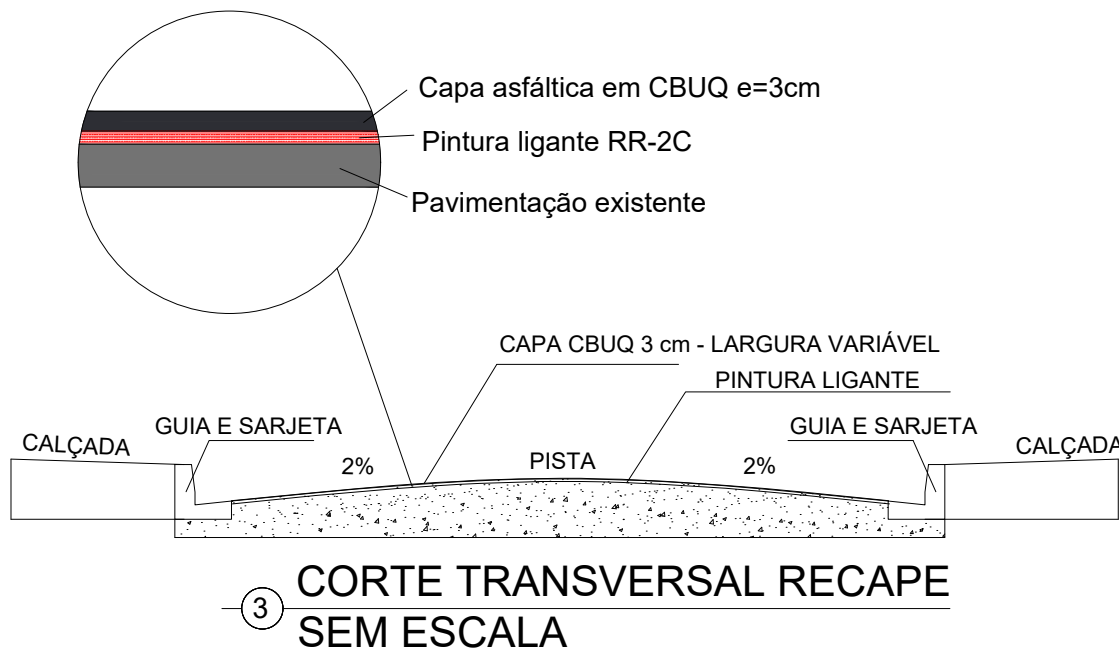

3 CORTE TRANSVERSAL RECAPE
SEM ESCALA

PREFEITURA DO MUNICÍPIO DE TAGUAÍ
PRAÇA EXPEDICIONÁRIO ANTÔNIO ROMANO DE OLIVEIRA - 44
CENTRO - CEP: 18890-091 - TAGUAÍ /SP - TELEFONE: (14) 3386 - 9040

Obra:
RECAPEAMENTO ASFÁLTICO COM CBUQ - TERMO DE CONVÊNIO Nº101264/2022

Concedente:
SECRETARIA DE DESENVOLVIMENTO REGIONAL DO ESTADO DE SÃO PAULO

Local:
RUA XV DE NOVEMBRO

Município:
TAGUAÍ/SP

Interessado:
PREFEITURA DO MUNICÍPIO DE TAGUAÍ

CNPJ:
46.223.723/0001-50

ART Nº:
28027230221718732

COORDENADAS:
-23.4541686"S -49.4058877"O

DEIVISON LUCIO RODRIGUES
Responsável Técnico
Engenheiro Civil
CREA Nº 5070205291

EDER CARLOS FOGAÇA DA CRUZ
Prefeito Municipal

DATA :
OUTUBRO/2022

FOLHA:
01/01