



DETALHAMENTO RUA DAS ACÁCIAS
ESC.: 1:100

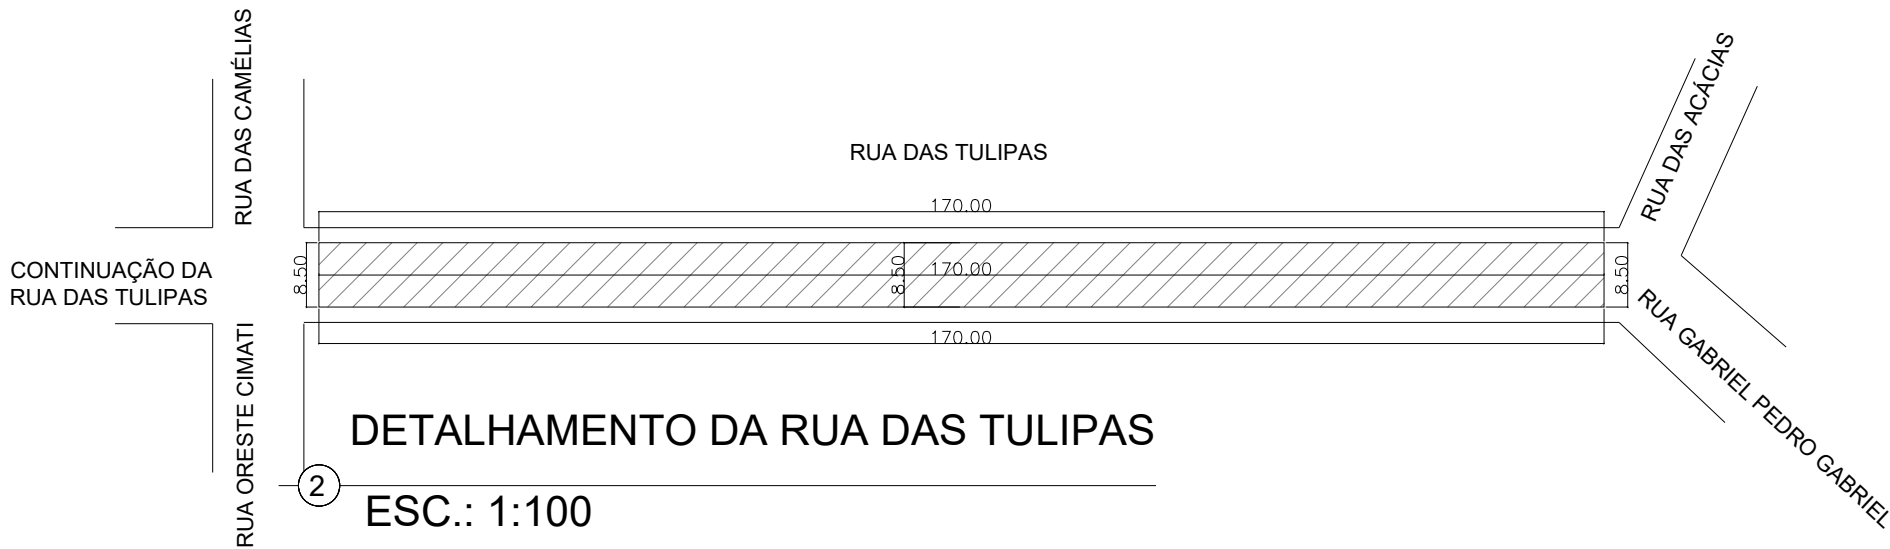

DETALHAMENTO DA RUA DAS TULIPAS
ESC.: 1:100

RUAS	ÁREA (m²)
RUA DAS ACÁCIAS	510,00
RUA DAS TULIPAS	1445,00
TOTAL	1955,00

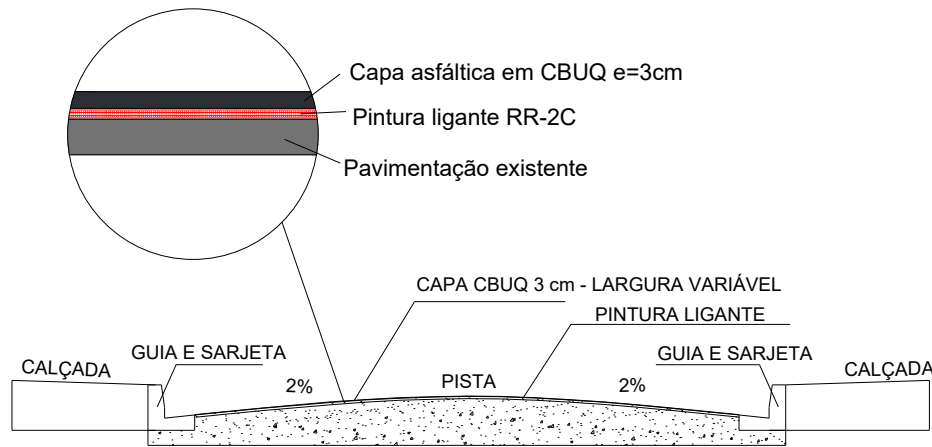

3 CORTE TRANSVERSAL RECAPE
SEM ESCALA



PREFEITURA DO MUNICÍPIO DE TAGUAÍ
PRAÇA EXPEDICIONÁRIO ANTÔNIO ROMANO DE OLIVEIRA - 44
CENTRO - CEP: 18890-091 - TAGUAÍ /SP - TELEFONE: (14) 3386 - 9040

Obra:
RECAPEAMENTO ASFÁLTICO DA RUA DAS TULIPAS E DA RUA DAS ACÁCIAS -
DEMANDA Nº: 043943

Concedente:
SECRETARIA DE DESENVOLVIMENTO REGIONAL DO ESTADO DE SÃO PAULO

Local:
RUA DAS TULIPAS E RUA DAS ACÁCIAS - TAGUAÍ/SP

Município:
TAGUAÍ/SP

Interessado:
PREFEITURA DO MUNICÍPIO DE TAGUAÍ

CNPJ:
46.223.723/0001-50

ART Nº:
28027230221754218

COORDENADAS:
-23.457742"S, -49.403545"O

DEIVISON LUCIO RODRIGUES
Responsável Técnico
Engenheiro Civil
CREA Nº 5070205291

EDER CARLOS FOGAÇA DA CRUZ
Prefeito Municipal

DATA :
NOVEMBRO/2022

FOLHA:
01/01