






PLANTA DE PONTOS DE ILUMINAÇÃO
ESC.: 1:700

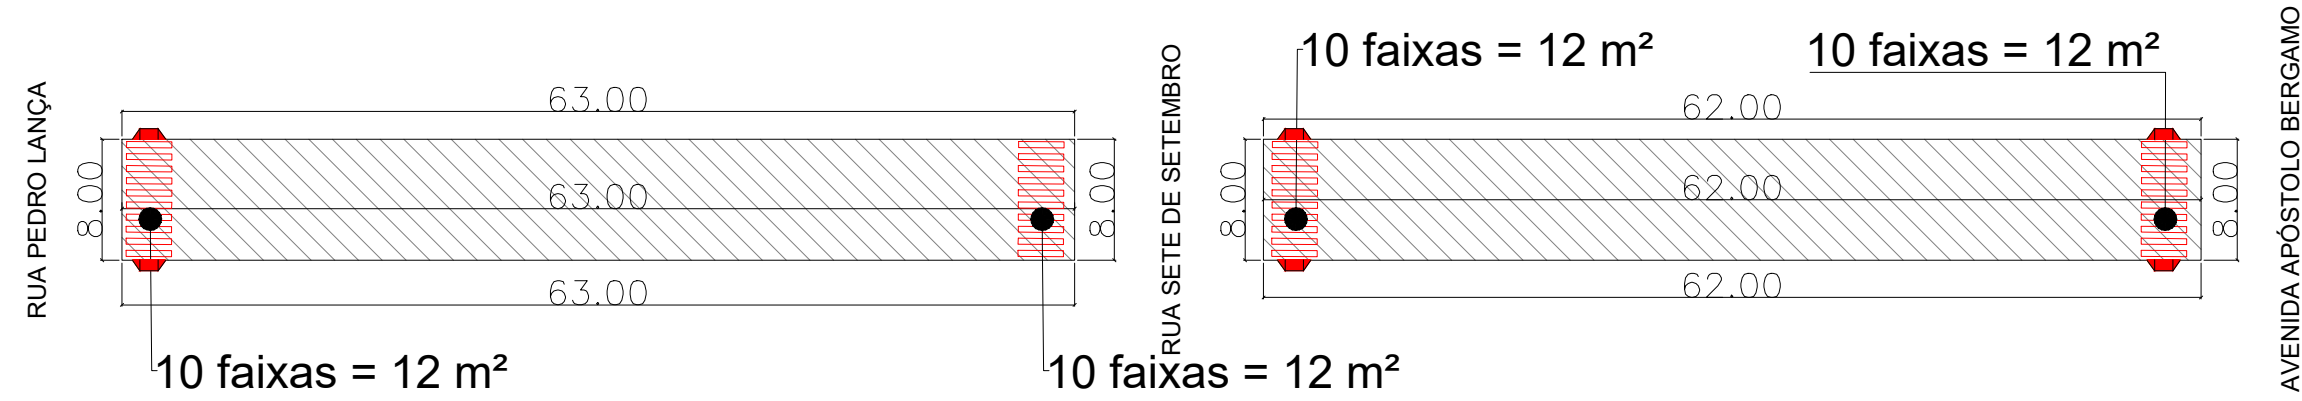

DETALHAMENTO DA RUA ANTÔNIO DALCIM ESC.: 1:500

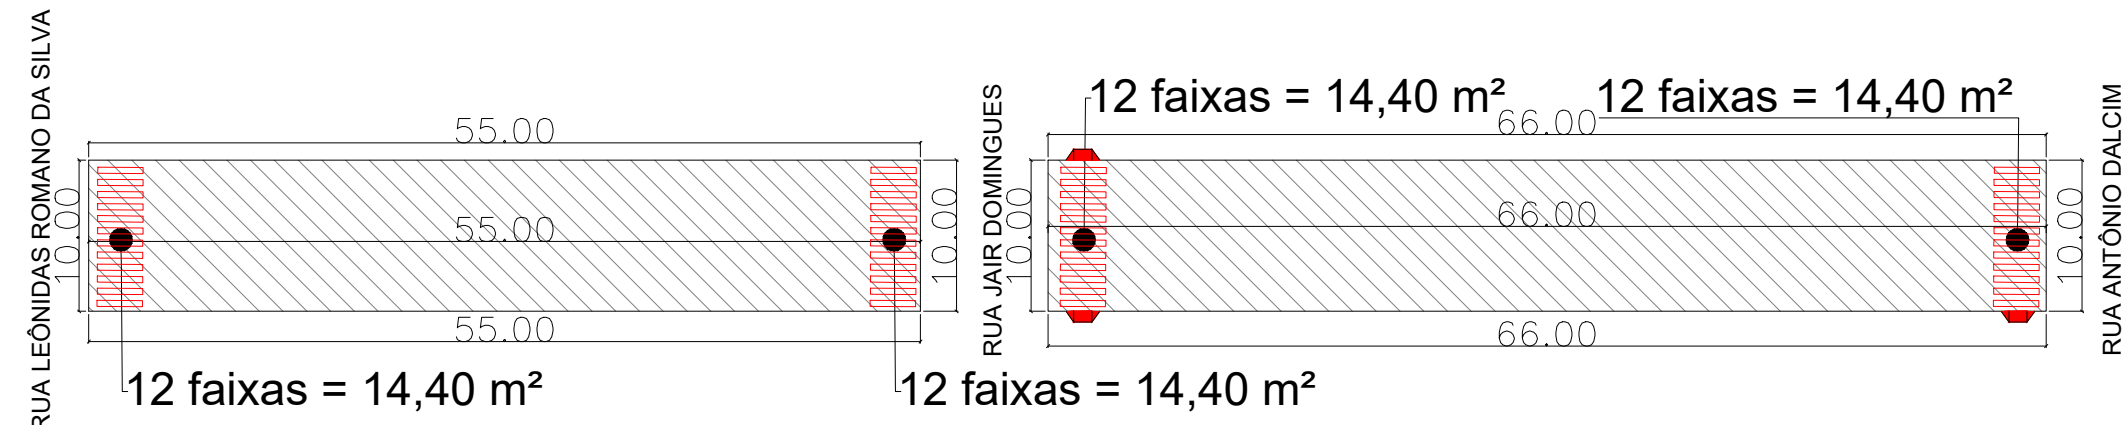

DETALHAMENTO DA RUA PEDRO LANÇA ESC.: 1:500

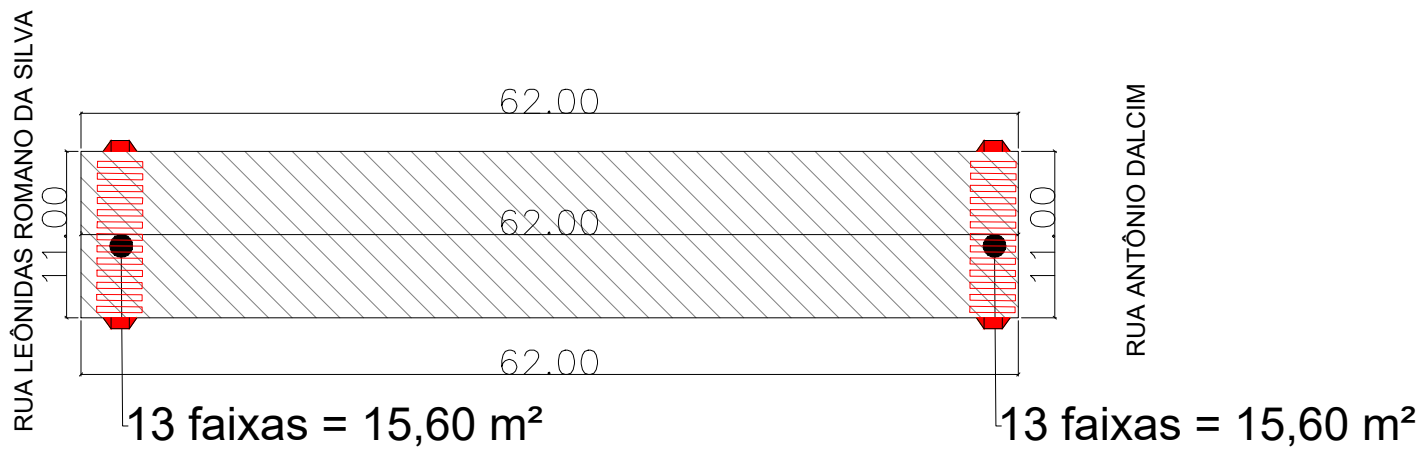

DETALHAMENTO DA RUA JOSÉ GOBBO ESC.: 1:100





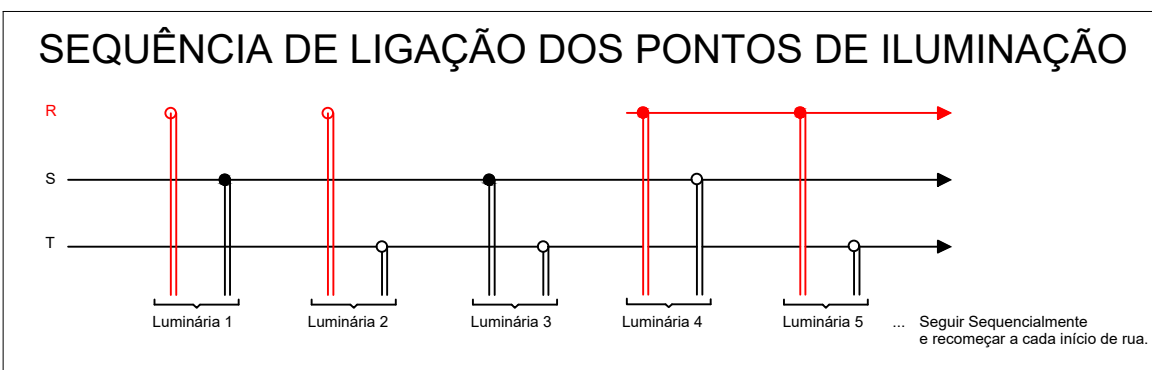


TABELA TÉCNICA	
potência da lâmpada	
CS100i	tipo da luminária
	tipo da lâmpada
	tipo do braço
Onde:	
- tipo de braço padronizado:	
C - braço curto;	
M - braço médio;	
L - braço longo;	
V - braço vuela.	
- tipo de lâmpada:	
S - vapor de sódio;	
M - vapor de mercúrio;	
LED - Led.	
- potência das lâmpadas (em watts) padronizadas:	
100, 150 e 250 W.	
- tipo de luminária :	
f - fechada;	
i - integrada;	
a - aberta.	

LEGENDA	
	RUA A SEREM RECAPEADAS

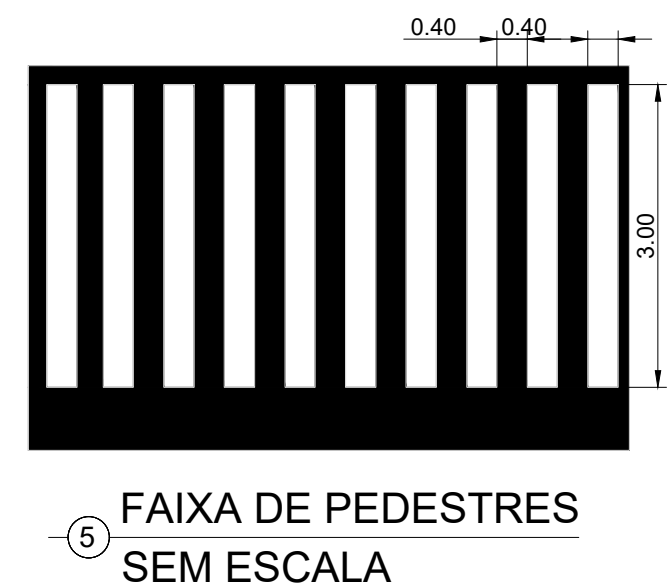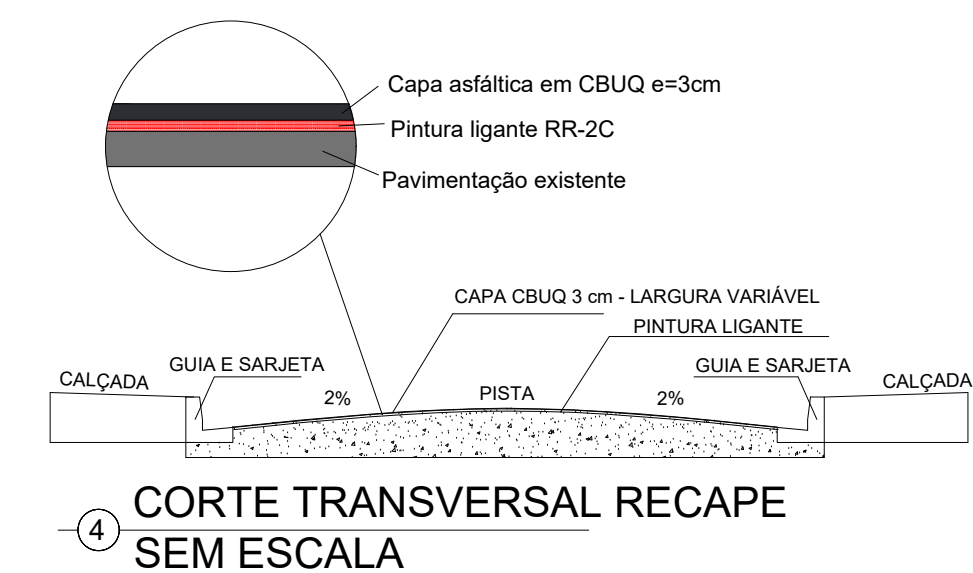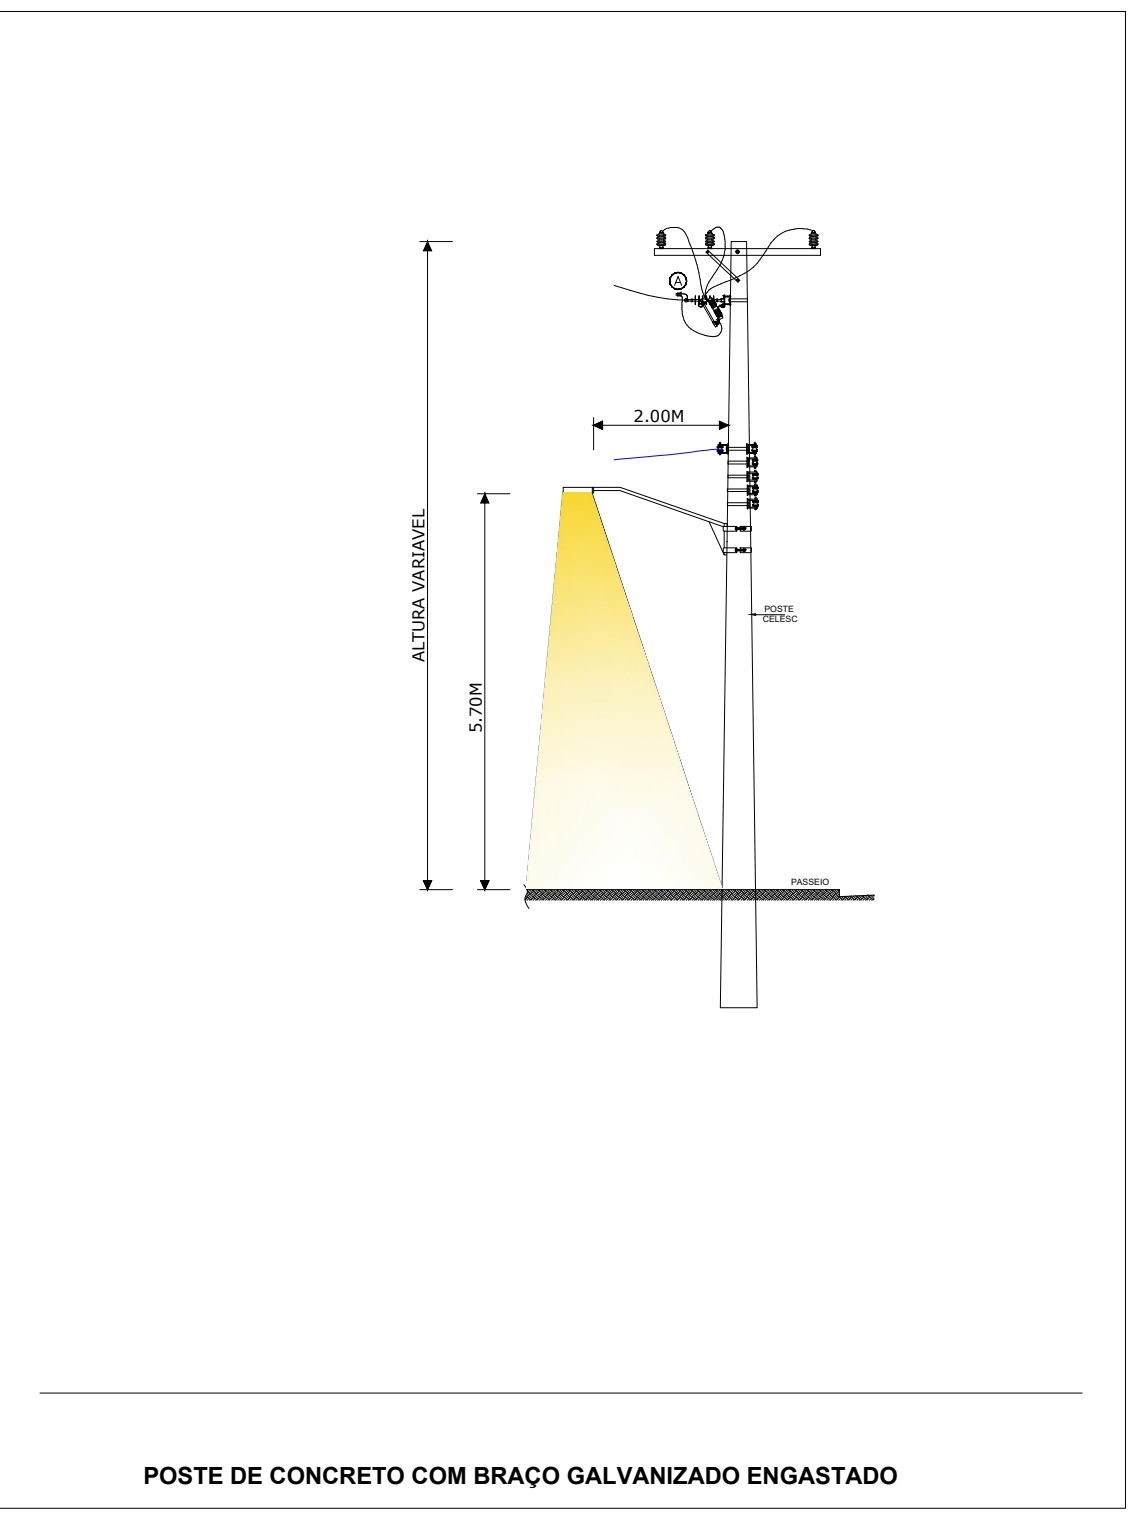

Legenda:

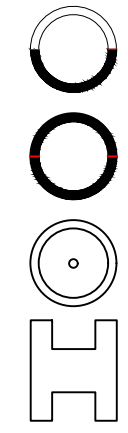

Poste de concreto existente.

Poste de canteiro central existente.
Poste ornamental existente.

Poste padrão de entrada de energia residencial existente.

+LED150i

Luminária LED a ser inserida, braço a ser inserido quando mencionado.

-S250f




Tipo de Luminária a ser retirada, braço a ser retirado quando mencionado.

LED EXIS.

Tipo de Luminária a ser retirada, braço a ser retirado quando mencionado.

QUADRO DE ÁREA DO SISTEMA VIÁRIO	ÁREA (m²)	COMPRIMENTO (m)
LOCAL		
RUA ANTÔNIO DALCIM	1000,00	125,00
RUA PEDRO LANÇA	1210,00	121,00
RUA JOSÉ GOBBO	682,00	62,00
TOTAL	2892,00	308,00

LEGENDA	UNI	ÁREA (m²)	ÁREA (m²)
RAMPA DE ACESSIBILIDADE PARA PESSOAS COM DEFICIÊNCIA FÍSICA	13	2,06	0,10
FAIXA DE PEDESTRES	10	VARIÁVEL	

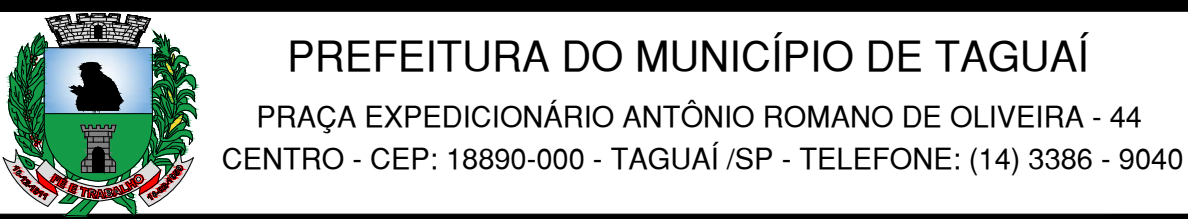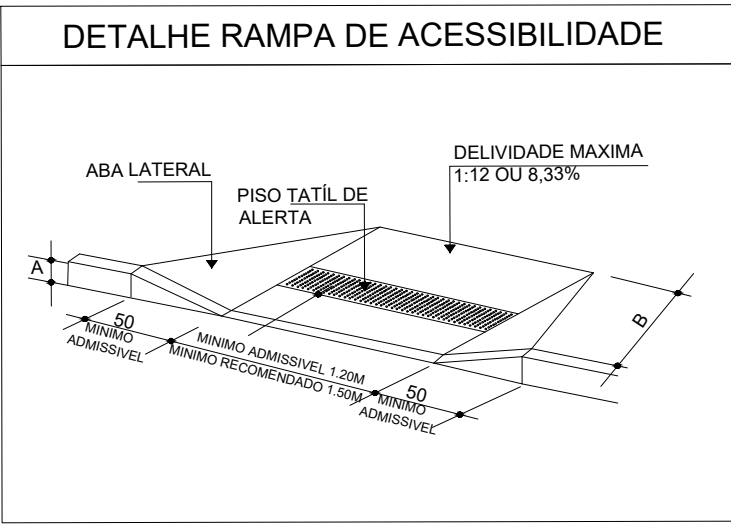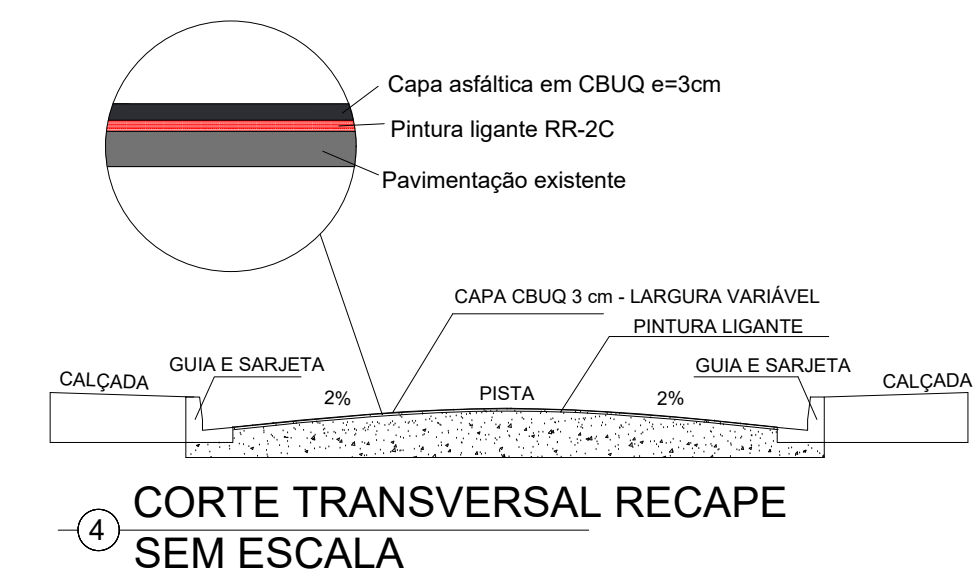

PREFEITURA DO MUNICÍPIO DE TAGUAÍ
PRAÇA EXPEDICIONÁRIO ANTÔNIO ROMANO DE OLIVEIRA - 44
CENTRO - CEP: 18890-000 - TAGUAÍ /SP - TELEFONE: (14) 3386 - 9040

Objeto: RECAPEAMENTO ASFÁLTICO E SERVIÇOS COMPLEMENTARES (SINALIZAÇÃO VIÁRIA E ACESSIBILIDADE) E ILUMINAÇÃO PÚBLICA.

Concedente: SECRETARIA DA HABITAÇÃO DO ESTADO DE SÃO PAULO - PROGRAMA ESPECIAL DE MELHORIAS - PEM

Local: RUA SETE DE SETEMBRO, RUA PEDRO LANÇA, RUA JOSÉ GOBBO, RUA JAIR DOMINGUES, RUA ANTÔNIO DALCIM, RUA JOSÉ CONRADO

Município: TAGUAÍ/SP

Interessado: PREFEITURA DO MUNICÍPIO DE TAGUAÍ

CNPJ: 46.223.723/0001-50

ART Nº: 28027230221629944

COORDENADAS:
-23.453843°O, -49.401521°S

DEIVISON LUCIO RODRIGUES
Responsável Técnico
Engenheiro Civil
CREA Nº 5070595231

EDER CARLOS FOGAÇA DA CRUZ
Prefeito Municipal

DATA: OUTUBRO/2022

FOLHA: 01/01